

SAUN

VIRU-NIGULAS

15.93

1.90

6.83


5.45

FORANDAPLAAT OPUS DIAM. D. GREY
10 X 10 A 032498 (EHTIUSE ABC)
RUUGISEGN KIILTO 48
PORANDALIISTUKS SAMMA PLAAT
KORGIUSEGA 10 cm.

FORANDAPLAAT
MIX GRANIT 22 X 42
A 002311 (EHTIUSE ABC)
VUNK 3mm, VUUGISEGN
19.76 KIILTO 50

FORANDALIISTUKS MUUST
PLASTIKLIIST VJL 60

FORANDAD 1:100

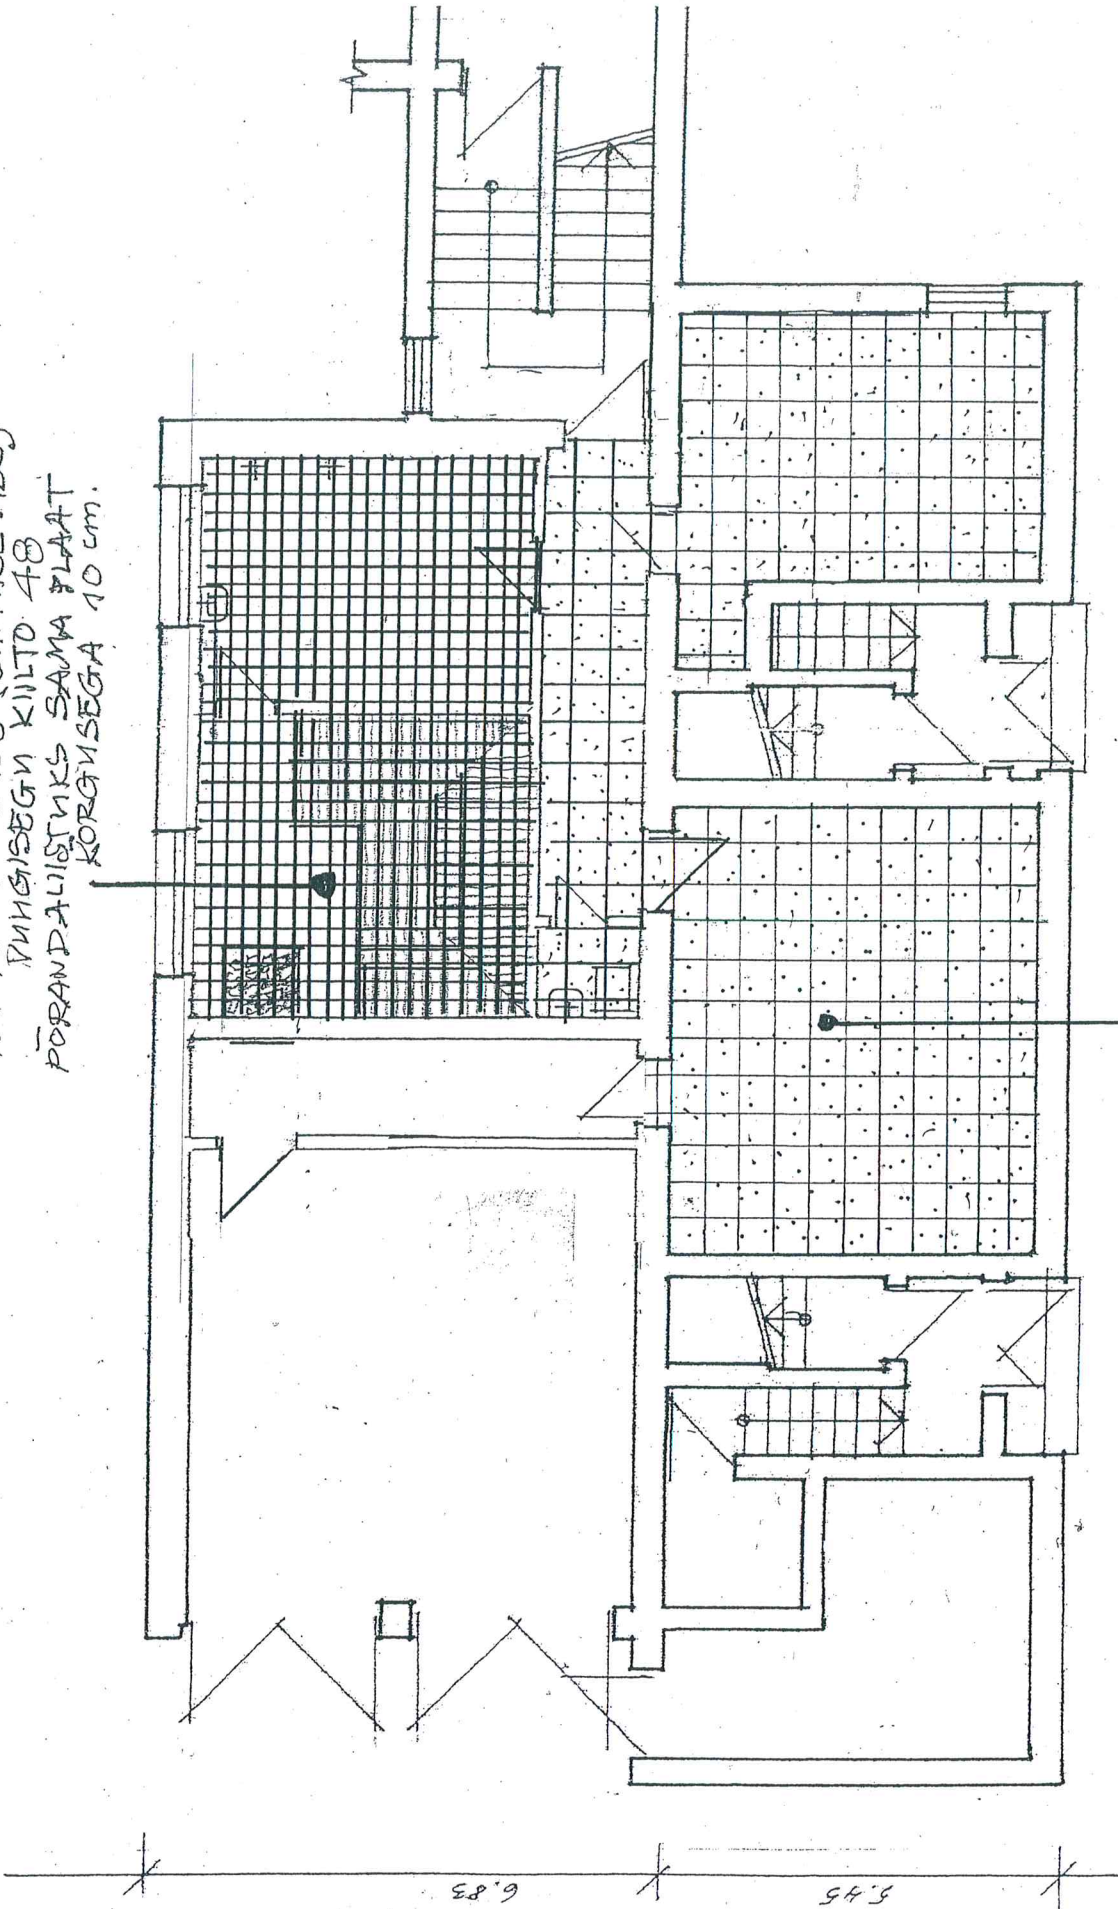

1.90

15.75

U1 SILE, VALGE
TULETÖKKED, UKS

U2 JELD-WEN TAISPUIT
UKS TRADITION 51

U3 JELD-WEN
BATH HARMAA + KLAASUKS

HAVALANDIS
STP 12X65

METALLIST RIIP-
LAGI K 150 VALGE
A 003745
(EHTIUSE ABC)

SILE LAGI
VÄRVITUD
VALGEKS

KUNSELAND
PTGV 12 X 120
VIIMISTLETUD
PINOTEX INTERIOR
514 RANNIKUHALL

KUNSELAND
PTGV 12X120
VIIMISTLETUD
PINOTEX INTERIOR
503 LUMI

19.76

LAED, UKSED

M 1:100

1905

KERISE T4G WNE

SEINAO3A SEINAPLAAT
ROMA GRATIT AOB4
(EHTITUSE)

SEINAPLAF VIVIA WHITE MAT
25x40 A 081916 LEATNSE
VUPK 2 MM VUUGISEGN K

SEINAPLAAT VERNO GROELEN
25x40 A081909 (EHTIUSE AEC)
VUUK 2 MM VUUGISEGN
KULTO 30

NIISUSKINDELVARY
Y487

WC-SEINAPLAAH
VERNO GREEN 25x40
A 081900
2MM YVUGISEU

MATT VARV
V 380

WATT VARN
Y487

MATT VÄR
X462

PÕRANPAST
 KUNI AKNA -
 LAUAN PÜSTLAUDIS
 PTGV 12x120 KUUSK
 PÜSTLAUDISE LÕPETAB
 KOVELLUSTY LIIST
 PÕ 40x60 MÄND
 KOGU PUITOSA
 VUUMISTLETUD 5080 VAS
 PUUGILGA
 TEISED SEINAOSED
 MATT VÄRV X462

STAND

 $M 1:100$

Fig. 76

15.73

1.90


6.83

5.45

19.76

LEILIRUUMI
VALGUSTI ASUB
H 2000


- Δ - LÜLITI KÕRGUS
PÕRANDAST 1000MM
- - PISTIKUPESA
- ⊠ - KÕIK VÄJALIK
TELEFON
- ⊗ - PINNAPEALNE
PLAFOON
- ⊠ - SÜVISTATAV LED
VALGUSTI H 1500
- ⊠ - SÜVISTATAV NIISKUS
KINDEL LED VALGUSTI
- ⊠ - KATTEGA
LAVAVALGUSTI (H 2000)

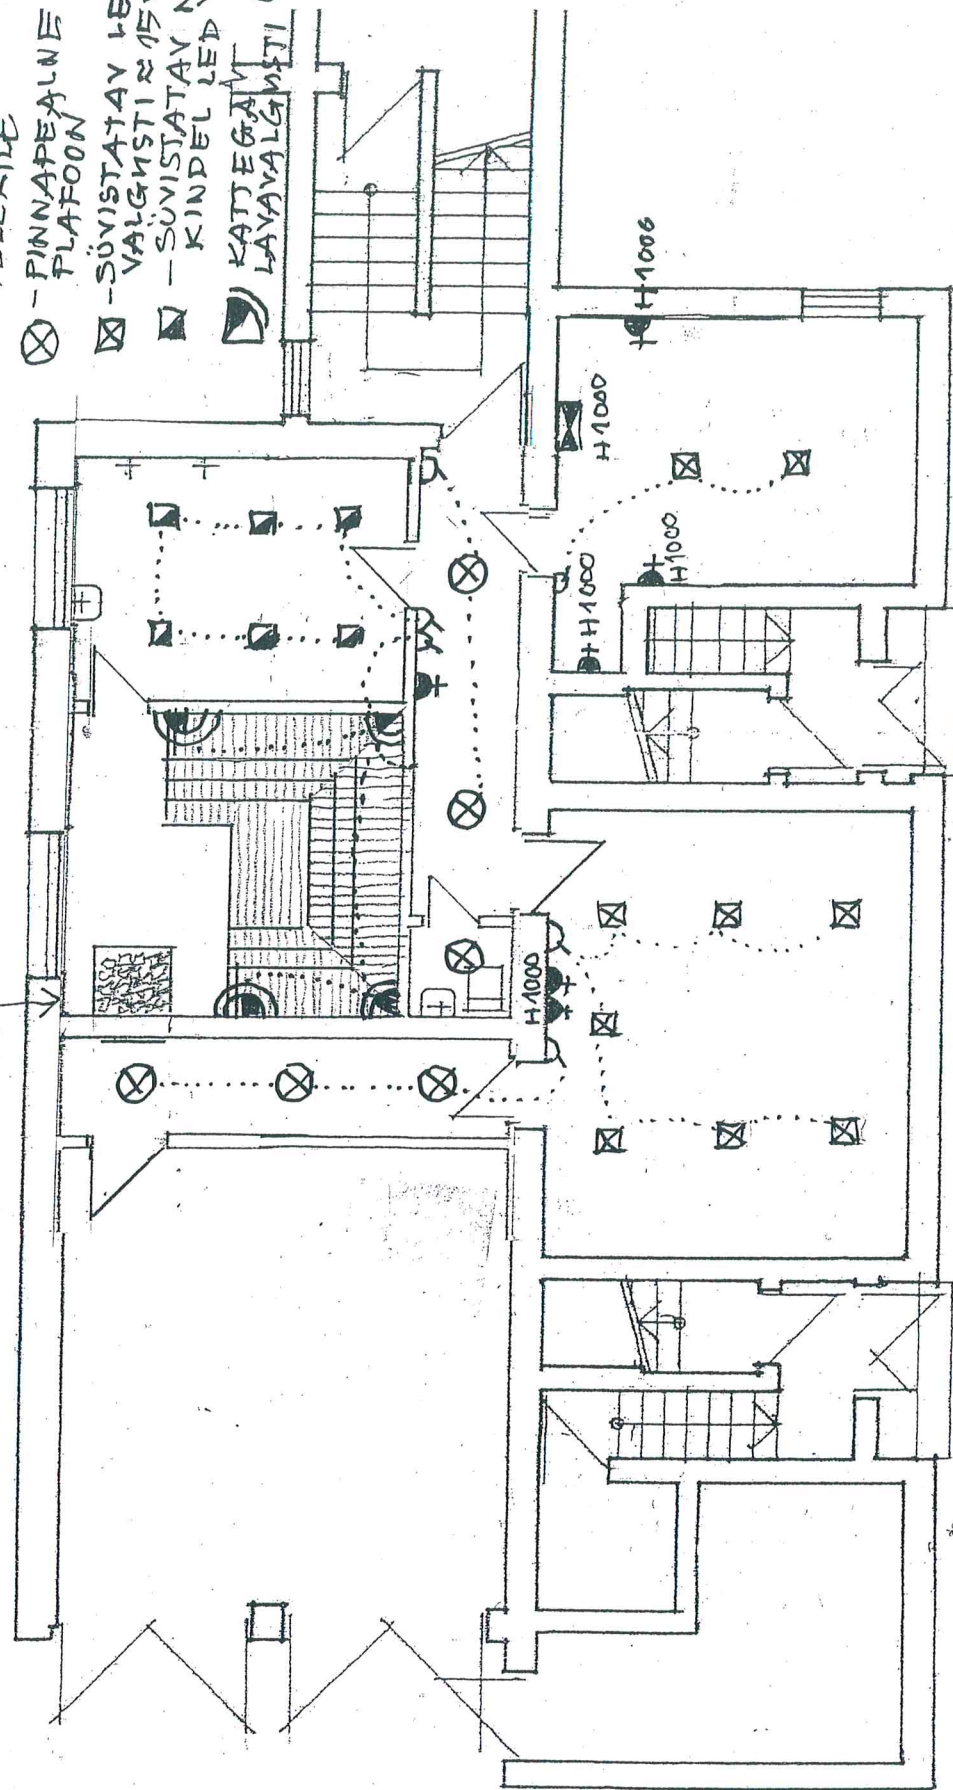

ELEKTER

M 1:100

15.93

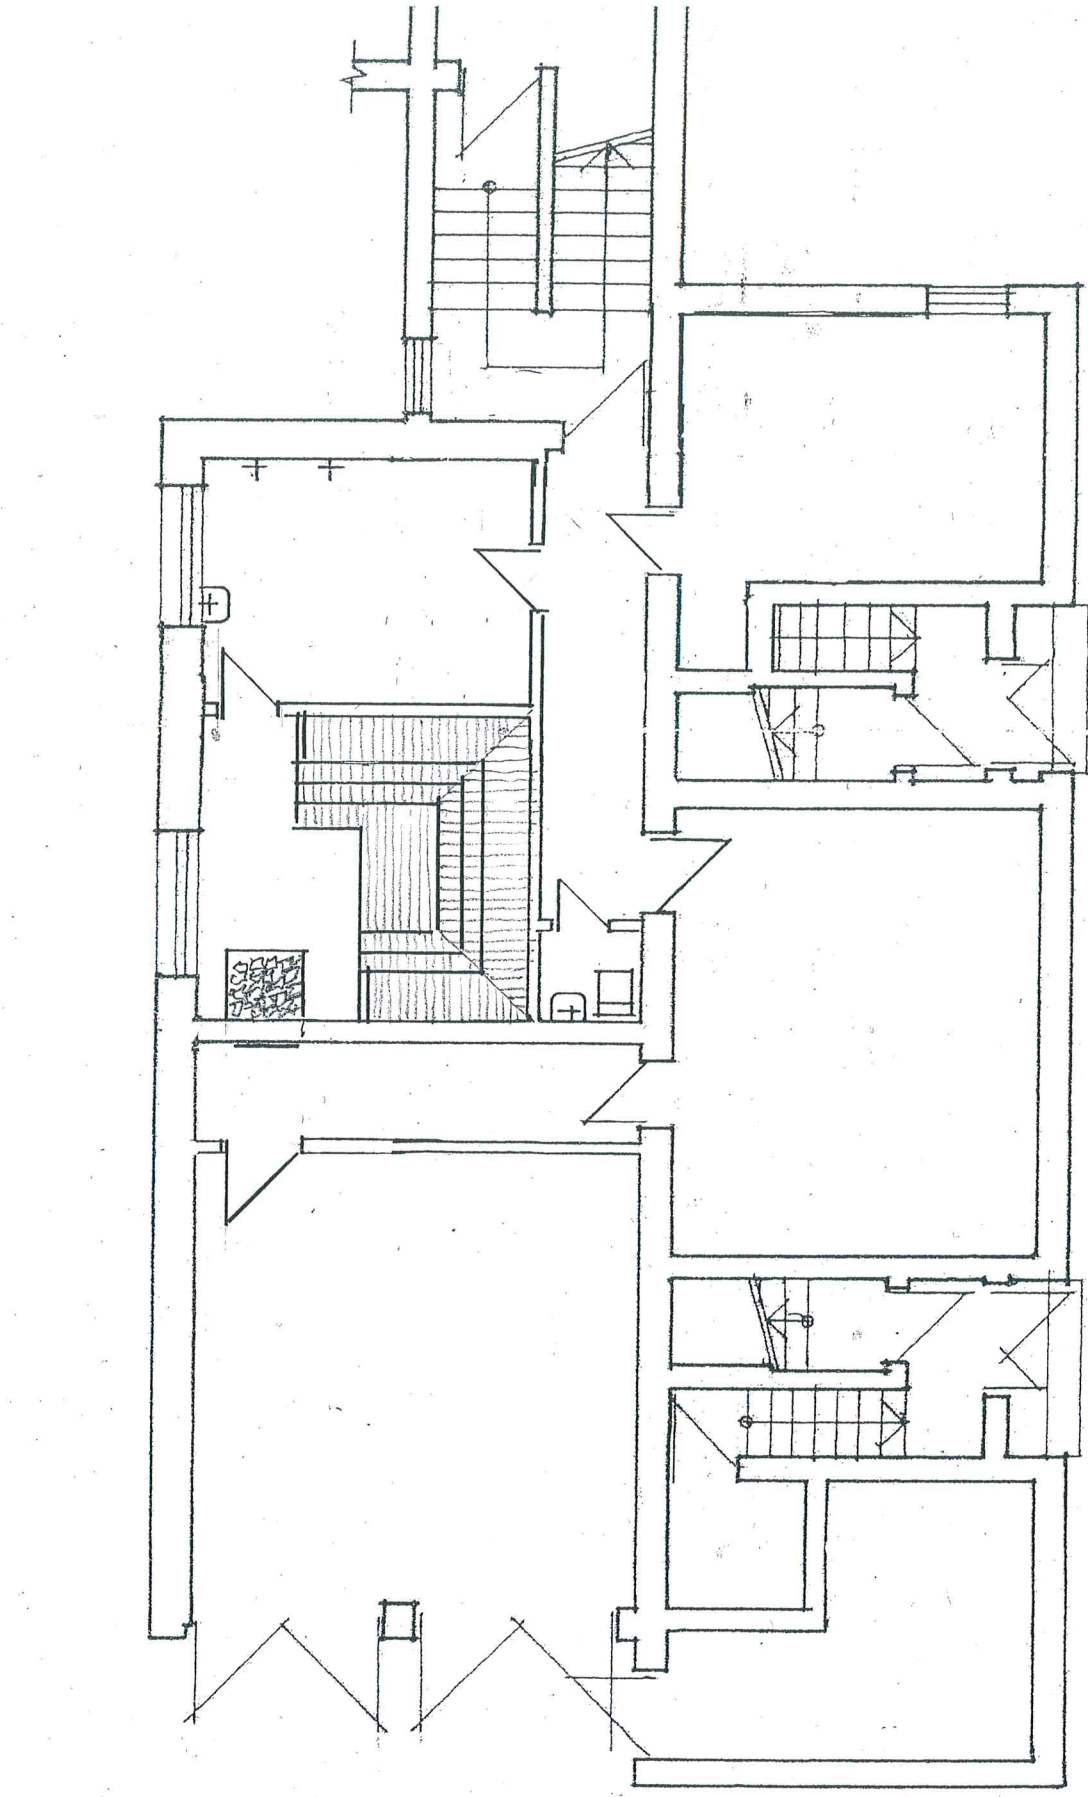

19.76