
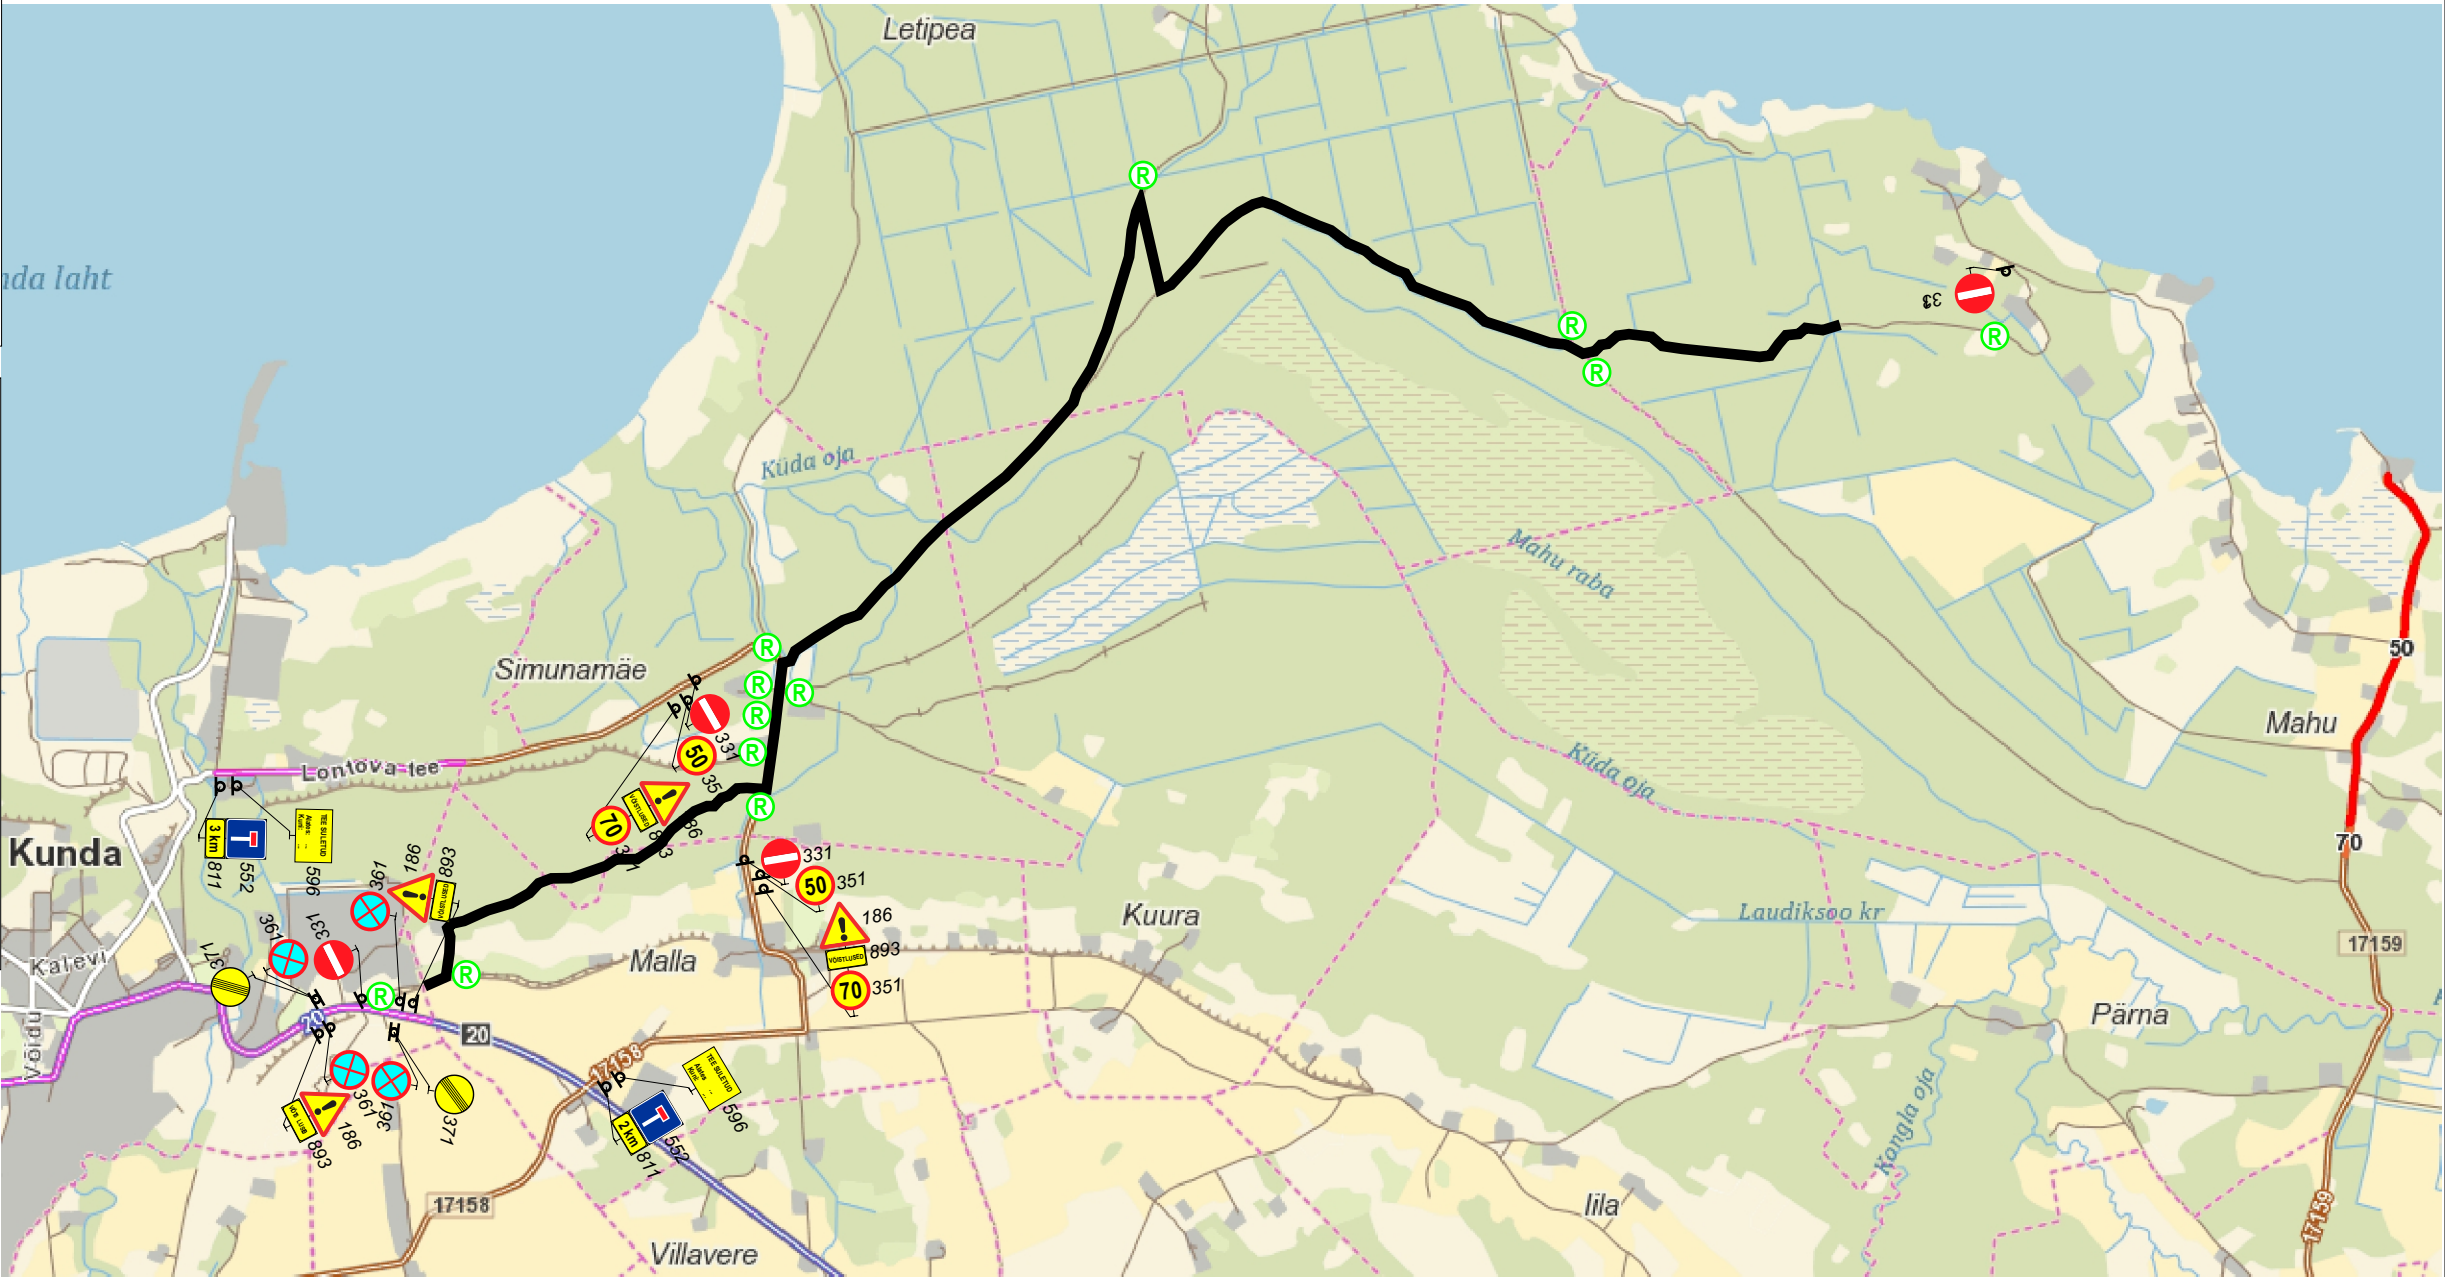
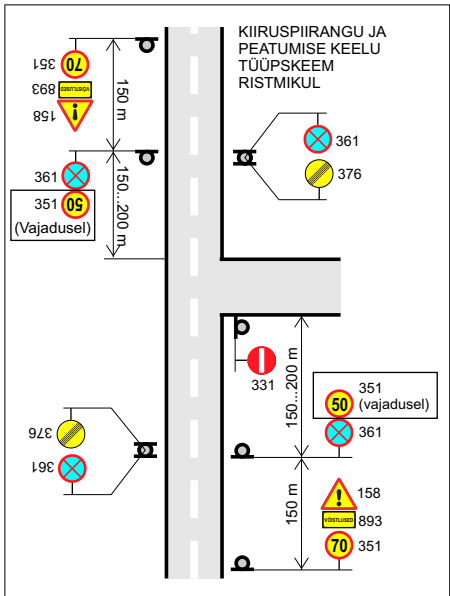


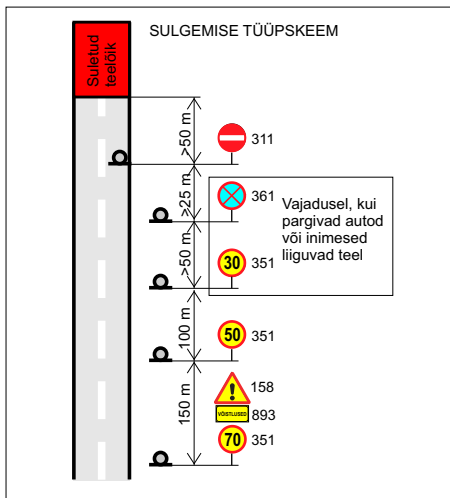

MÄRKUSED:

Muud olemasolevad liiklusemärgid, mis lähevad vastuollu antud ürituse liikluskorraldusega, tuleb kinni katta. Vajadusel lisada täiendavaid selgitavaid liiklusemärgid. Liiklusemärgid paigaldada nii, et nad on liiklejale üheselt mõistetavad ja arusaadavad. Tagada liiklusemärkide püstiolek ja loetavus kogu ürituse vältel.

Lisaks märkidele 331 "sissesõidu keeld" on kõik ralli rajaga lõikuvad teed suletud tõkkepuude või -aedadega ning kasutatakse raadiosaatjatega varustatud reguleerijat. Reguleerijad peavad vastama liikluseaduse § 9 nõuetele ja kandma standardi EVS-EN 20471_2013 "Kõrgrahvatavusega märgurietus. Katsemeetodid ja nõuded" kohast kollakasrohelist ohuriietust.

Liiklusemärgid paigaldatakse vastavalt standardi EVS 613:2001/A1:2008 ja MTM 13.07.2018 määruse nr 43 "Nõuded ajutisele liikluskorraldusele" nõuetele. Riigiteele paigaldatavad märgid vastavad II tüüpsuure mõõtmetele ning hoiatus- ja keelumärkide taust on kollane.

Märgid 596 "Liiklusteave" sulgemise kuupäeva ja kellaajaga paigaldatakse vähemalt 3 päeva enne teelõigu sulgemist.

Liiklusepiirangutest teavitada Liiklusjuhtimiskeskust (tmc@transpordiamet.ee) vähemalt 48 tundi enne märkide paigaldamise alustamist.

TINGMÄRGID:



Paigaldatav märk



Olemasolev märk



Kiiruskatse rada



Reguleerija

		Projekti nimetus: Viru Ralli 2021, 18.09.2021.a. Liikluskorralduse projekt	Staadium: Joonis
Tellija	Viru Ralli MTÜ, Madis Halling	Joonise nimetus: SS 1/3, Kaldanõlv Riigitee 17158 Kunda - Malla - Ojaküla km 2,9-3,6 Liikluskorralduse eest vastutab:	Töö nr: 05-2021
Koostas	Jane Sälik		Joonise nr: 1
Kontrollis	Kristo Proosväli tegevusluba nr 14060		Mootkava:
Koostatud/trükitud: 20.07.2021		Madis Halling tel: 53 476 567	