

Leppemärgid

- * Avalik juurdepääs või juurdepääs tuletõrje veevõtukohale
- Supelrand või supluskoht
- Planeeritav supluskoht
- Tingimuslik supluskoht
- Surfiala
- Puhkekoht
- Kauni vaatega koht
- Kauni vaatega teelõik
- XX saj arhitektuuripärand
- Militaarpärand
- Pärandkultuuri objekti ettepanek
- Miljööväärtuslik ala
- Väärtuslik maastik
- Kõrgendatud avaliku huviga ala
- Rohevõrgustik*
- Väärtuslik põllumajandusmaa
- Ehituskeeluvöönd
- Ehituskeeluvööndi vähendamise ettepanek
- Üleujutusprobleemiga ala
- Riigitee
- Kohaliku tähtsusega sõidutee
- Raudtee
- Jalg- ja jalgrattatee

Alusinfo

- Valla piir
- Asustussuse piir
- Katastrirüksuse piir
- Hoone
- Turbaväli
- Märgala
- Puittaimestik
- Haritav maa
- Siseveekogu
- Meri

*Rohevõrgustiku elemendid:
T - tugiala
K - koridor
A - astmelaud

VIRU-NIGULA VALLA ÜLDPLANEERING






SKEPAST & PUHKIM



Väärtused ja piirangud

Möötkava 1:40 000

0 1,5 3 6 km

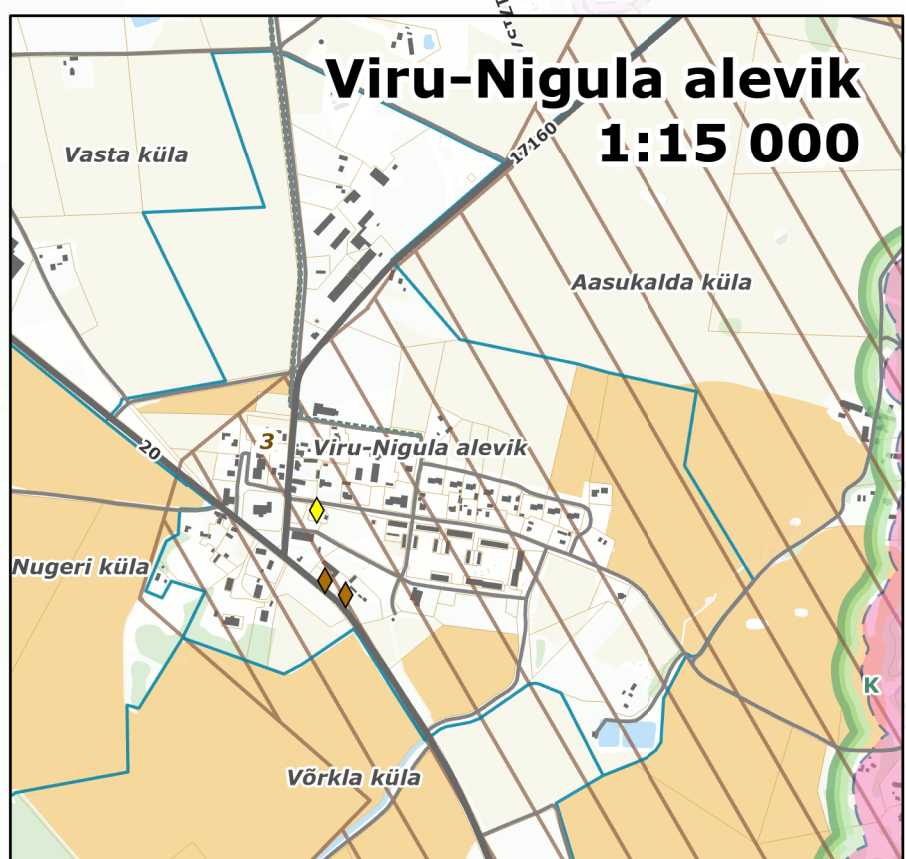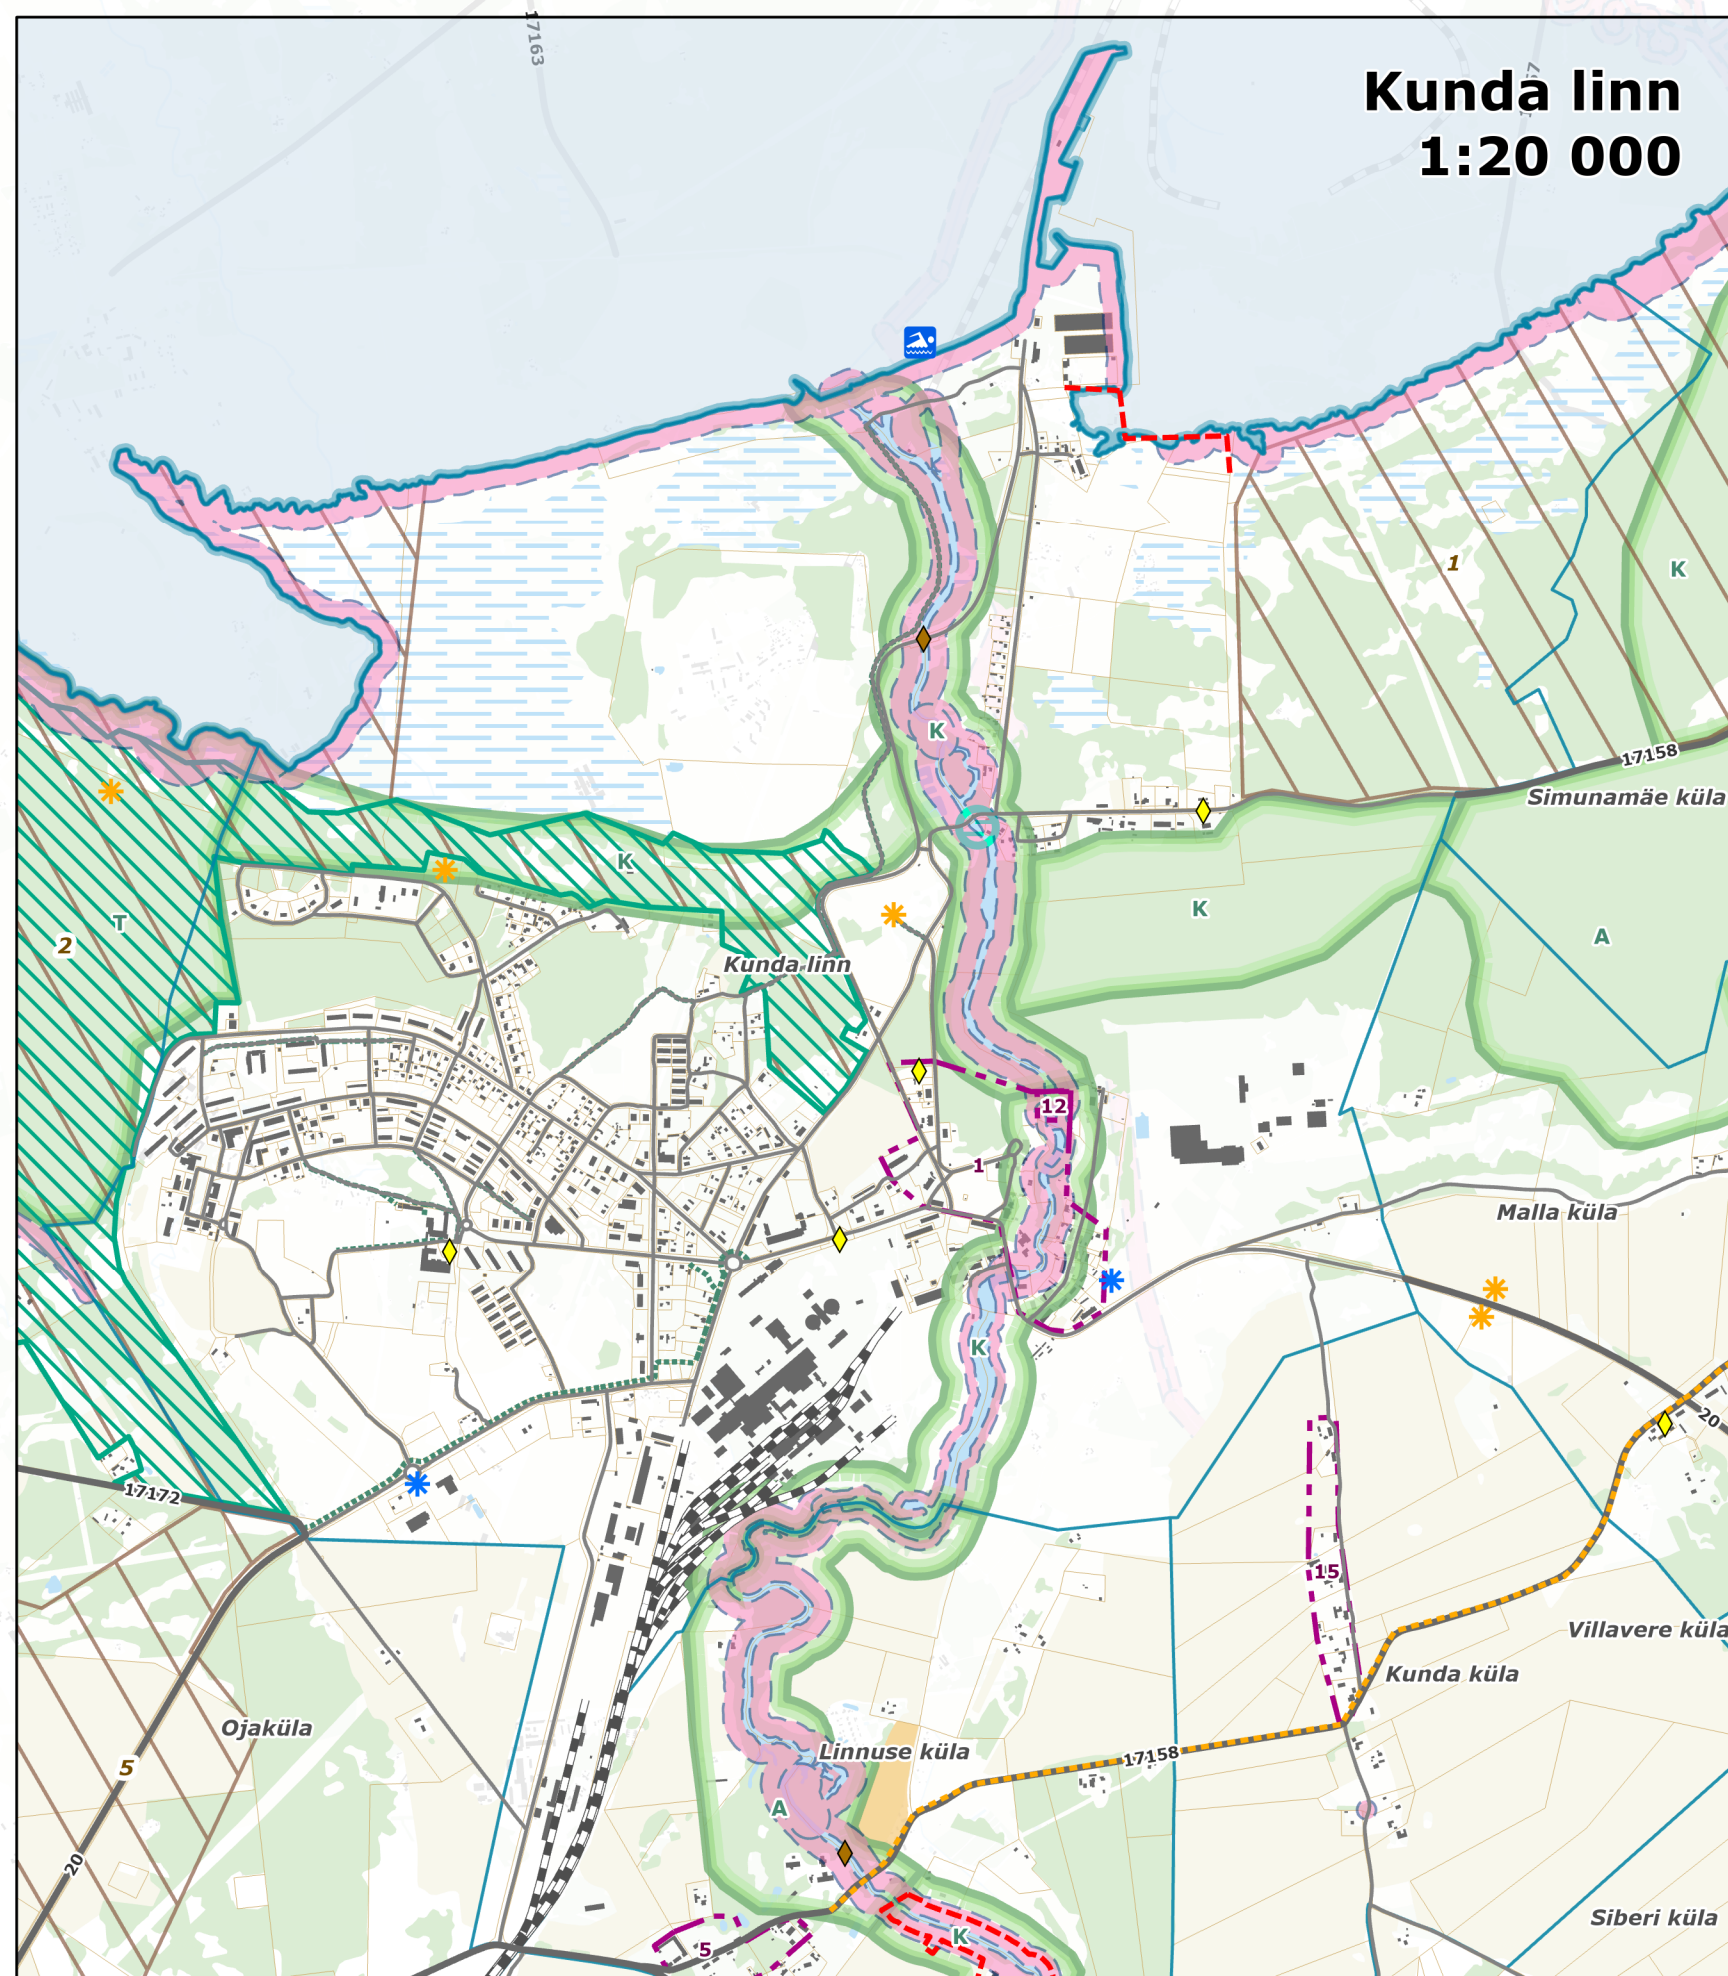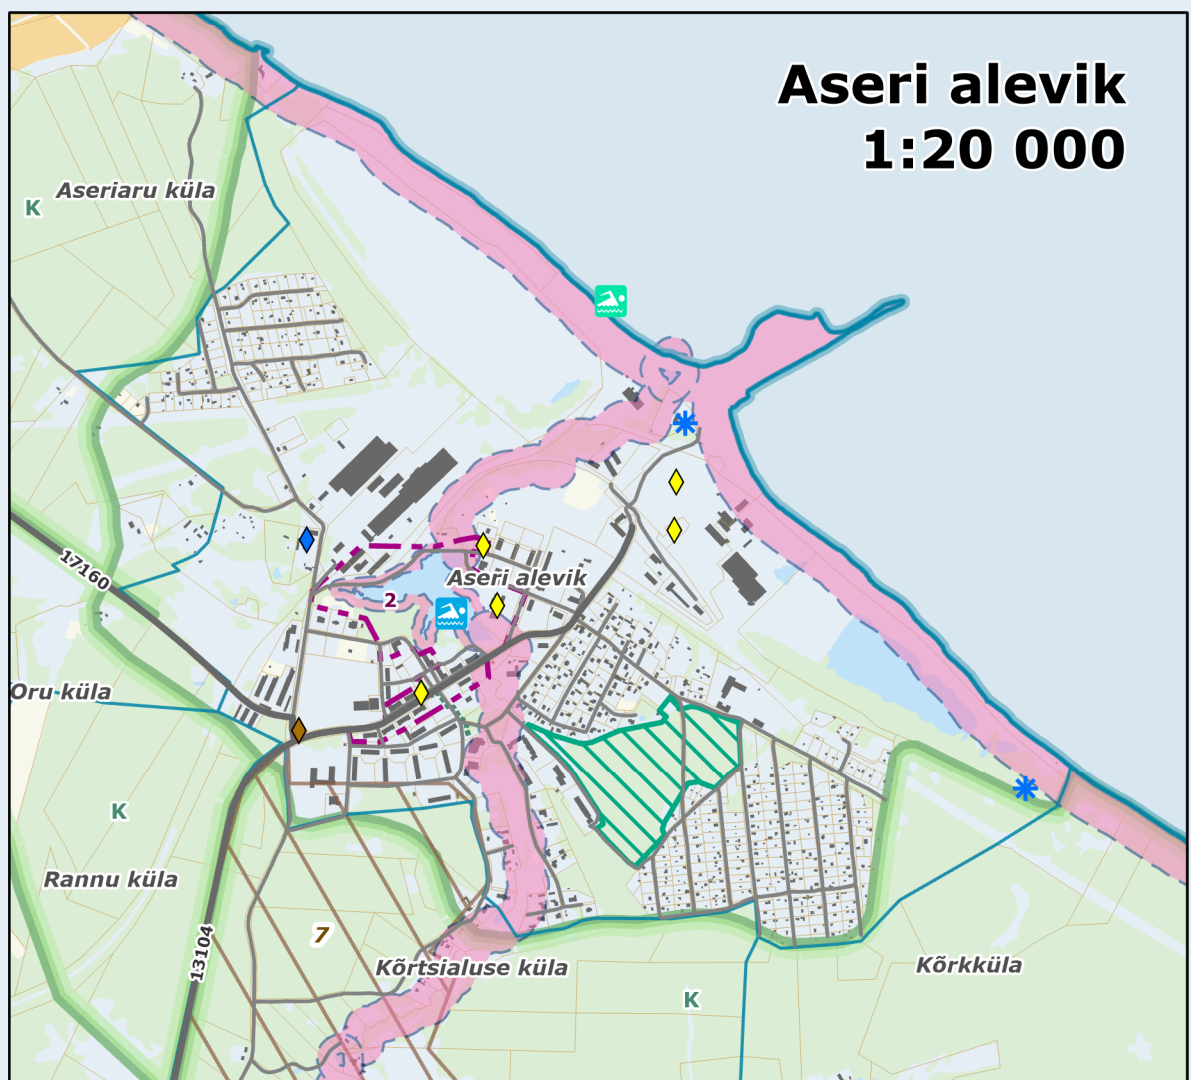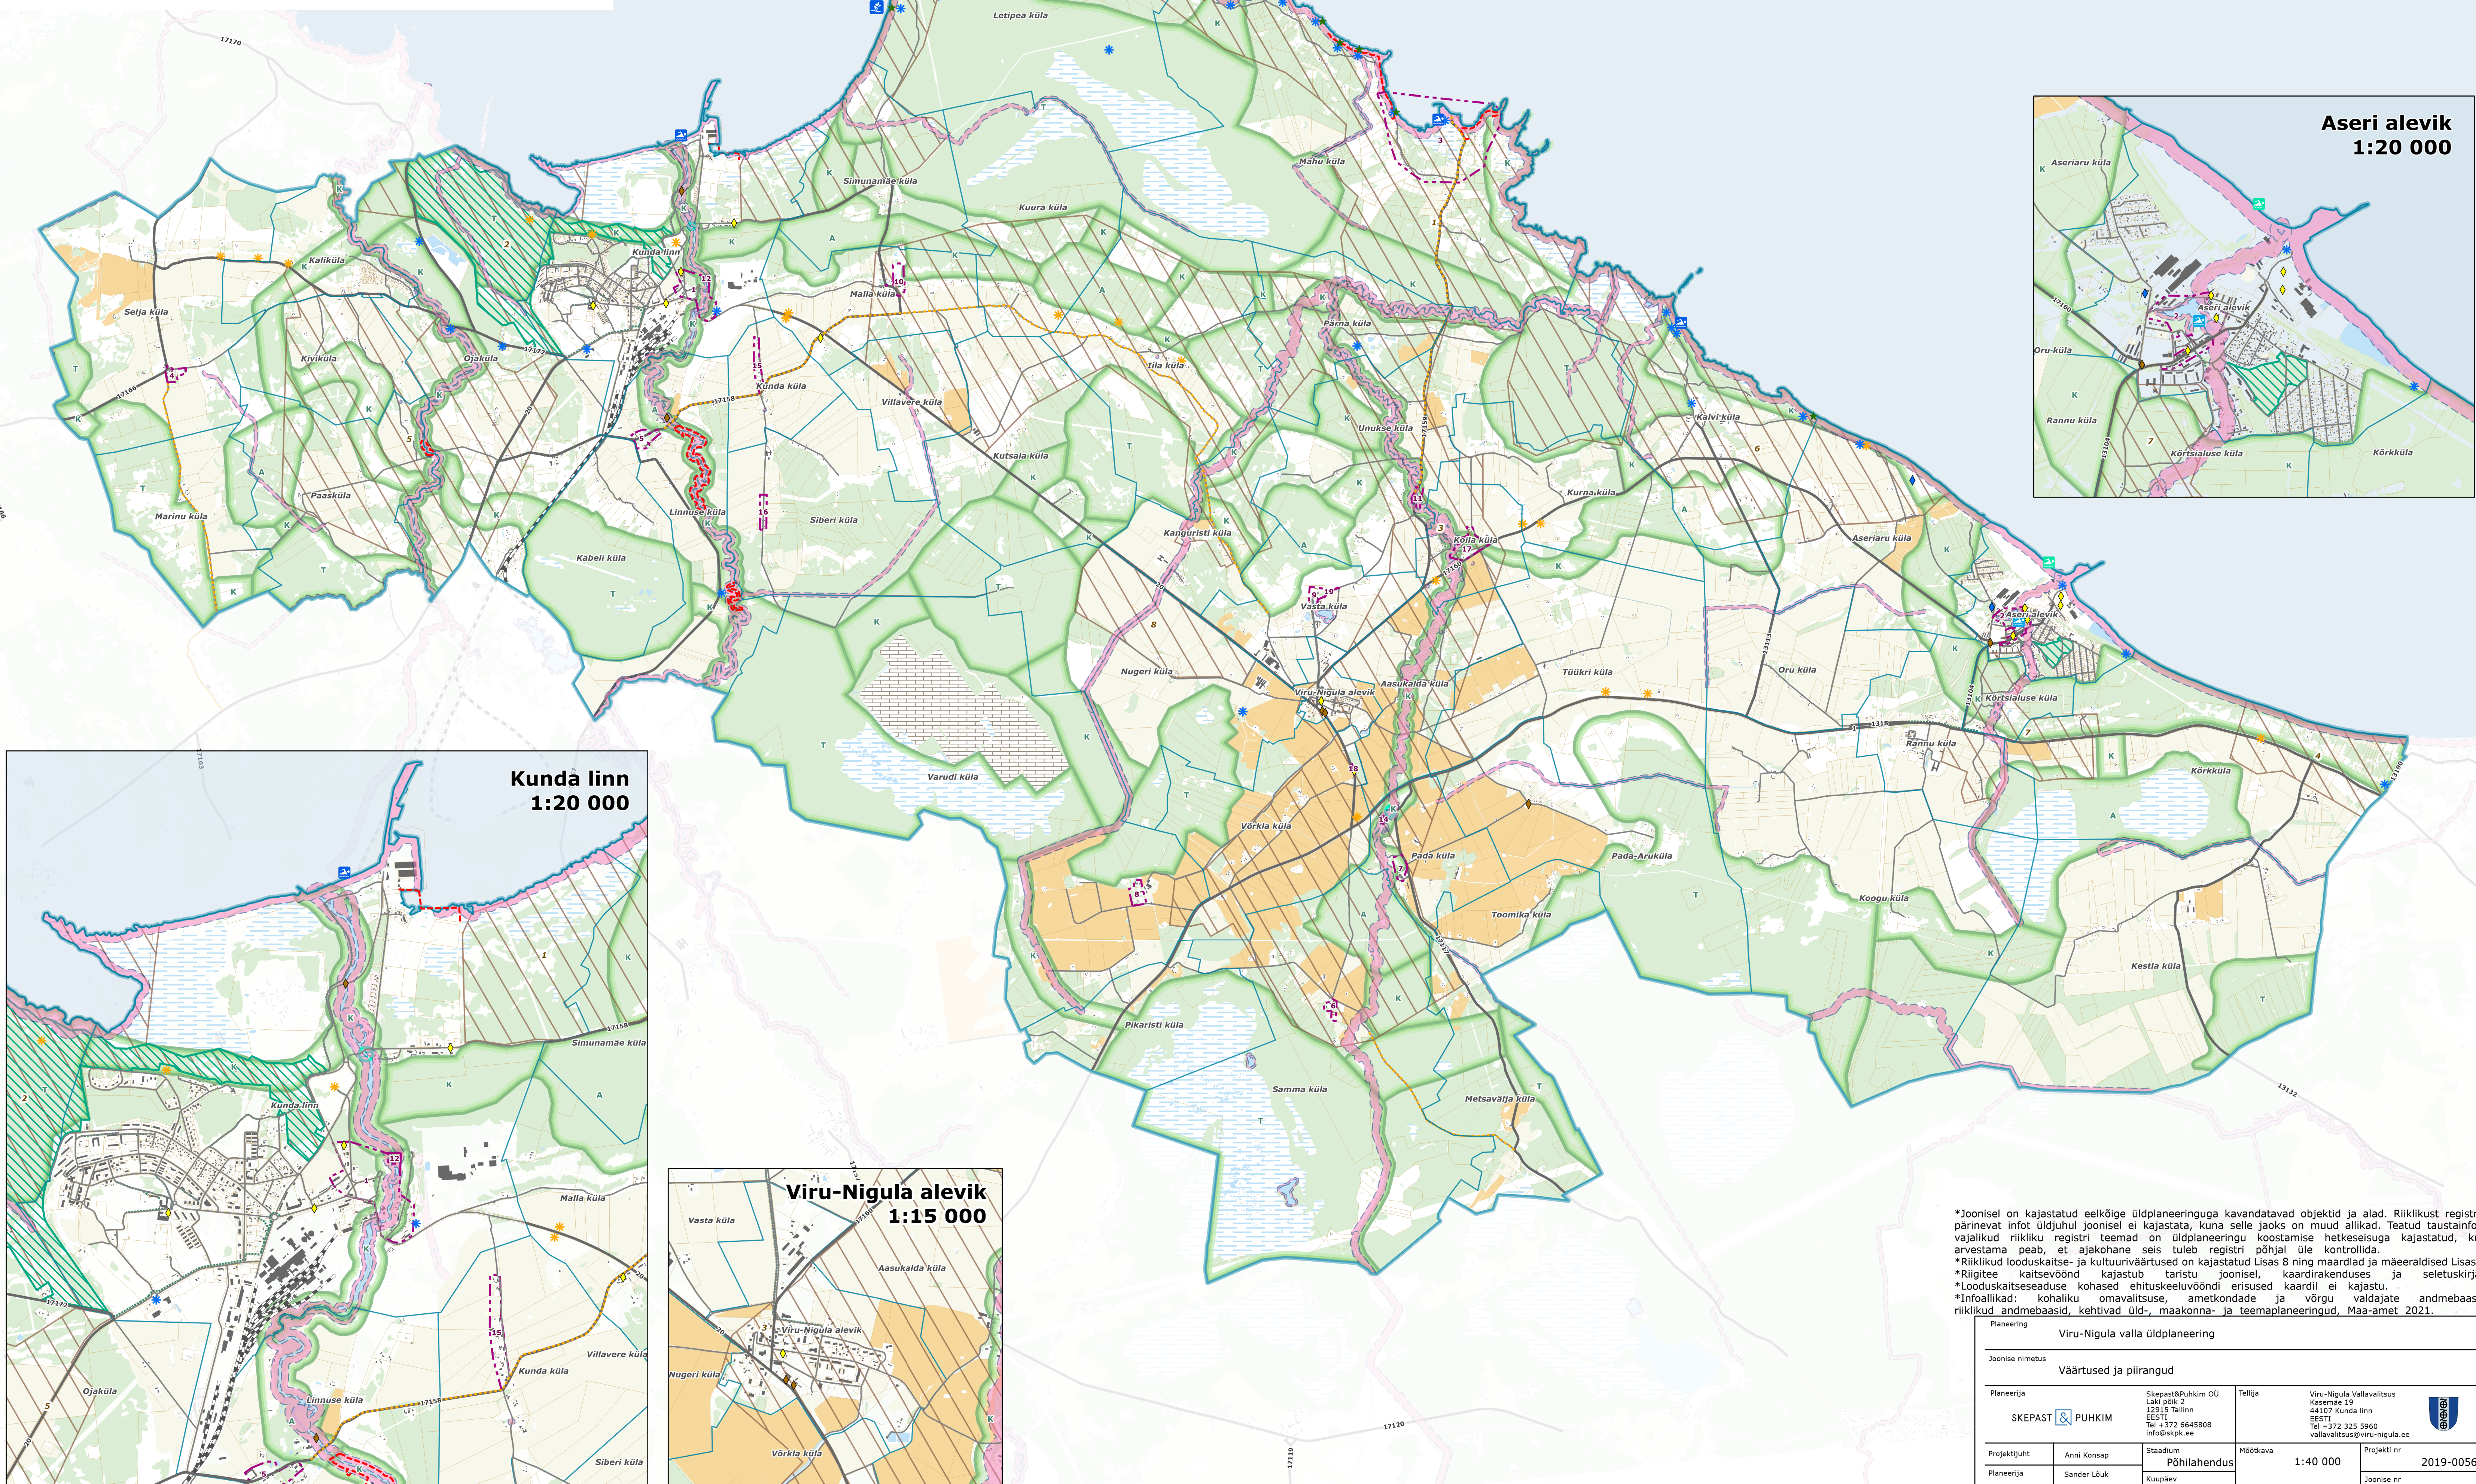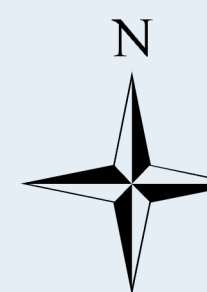

*Joonisel on kajastatud eelkoige üldplaneeringuga kavandatavad objektid ja alad. Riiklikust registrist pärinevat infot üldjuhul joonisel ei kajastata, kuna selle jaoks on muud allikad. Teatud taustainfona vajalikud riikliku registri teemad on üldplaneeringu koostamise hetkes seisuga kajastatud, kuid arvestama peab, et ajakohane seis tuleb registri põhjal üle kontrollida.
*Riiklikud looduskaitse- ja kultuuriväärtused on kajastatud Lisas 8 ning maardlad ja mäealad Lisas 9.
*Riigitee kaitsevöönd kajastub taristu joonisel, kaardirakenduses ja seletuskirjas.
*Looduskaitsealade kohased ehituskeeluvööndi erisused kaardil ei kajastu.
*Infoallikad: kohaliku omavalitsuse, ametkondade ja võrgu valdajate andmebaasid, riiklikud andmebaasid, kehtivad üld-, maakonna- ja teemaplaneeringud, Maa-amet 2021.

Planeering					
Viru-Nigula valla üldplaneering					
Joonise nimetus					
Väärtused ja piirangud					
Planeerija		SKEPAST & PUHKIM		Tellija	
		SkepastPuhkim OÜ Lahi põik 2 12915 Tallinn EESTI Tel +372 6648008 info@skep.ee		Viru-Nigula Vallavalitsus Kaaseme 19 44107 Kunda linn EESTI Tel +372 325 5960 vallavalitsus@viru-nigula.ee	
Projekti juht	Anni Konsap	Staadium	Põhiahendus	Möötkava	1:40 000
Planeerija	Sander Lõuk	Kuupäev	01.10.2021	Projekti nr	2019-0056
GIS-spetsialist	Sander Lõuk			Joonise nr	3