



Viru-Nigula valla ÜLDPLANEERING ja keskkonnamõjude strateegilise hindamise aruanne

ÜP VASTUVÕTMINE 31.03.2022



VIRU-NIGULA VALD

rahvaarv 5585 (01.03.2022)

pindala 312,58 km²

- **Kunda linn (2837 el)**
- **Aseri alevik (1114 el) ja Viru-Nigula alevik (269 el)**
- **43 küla**



- **gümnaasium, 2 põhikooli**
- **lasteaed (3 üksust)**
- **huvikool (2)**
- **spordikeskus (3)**
- **kultuurikeskus (3+2)**
- **raamatukogu (3)**
- **avatud noortekeskus (3)**
- **majanduskeskus**
- **sotsiaalhoolekande keskus**





PLANEERIMISE TASE

RIIGI JA MAAKONNA TASE

KÕRGEMA TASEME ARENGUDOKUMENDID

OMAAVALITSUSE ÜLDISEM TASE

VALLA VÄÄRTUSED

OLEMASOLEV
OLUKORD

ARENGUVAJADUSED

ÜLDPLANEERING

VALLA VISIOON

VALLA VARASEMAD
PLANEERINGUD JA
ARENGUKAVAD

NAABER-
OMAAVALITSUSTE
PLANEERINGUD

OMAAVALITSUSE DETAILSEM TASE

DETAILPLANEERINGUD


PROJEKTEERIMIS-
TINGIMUSED

ÜLDISED
ARHITEKTUURI-
NÕUDED



KOV üldplaneering ja KSH aruanne

- Algatati [Viru-Nigula Vallavolikogu 27. juunil 2018. a otsusega nr 83](#)
- Koostatakse kogu Viru-Nigula valla territooriumi kohta, planeeringuala piir ühtib valla piiriga.
- Täidetakse PlanS §-s 75 toodud ülesanded.
- Paralleelselt on viidud läbi KSH.

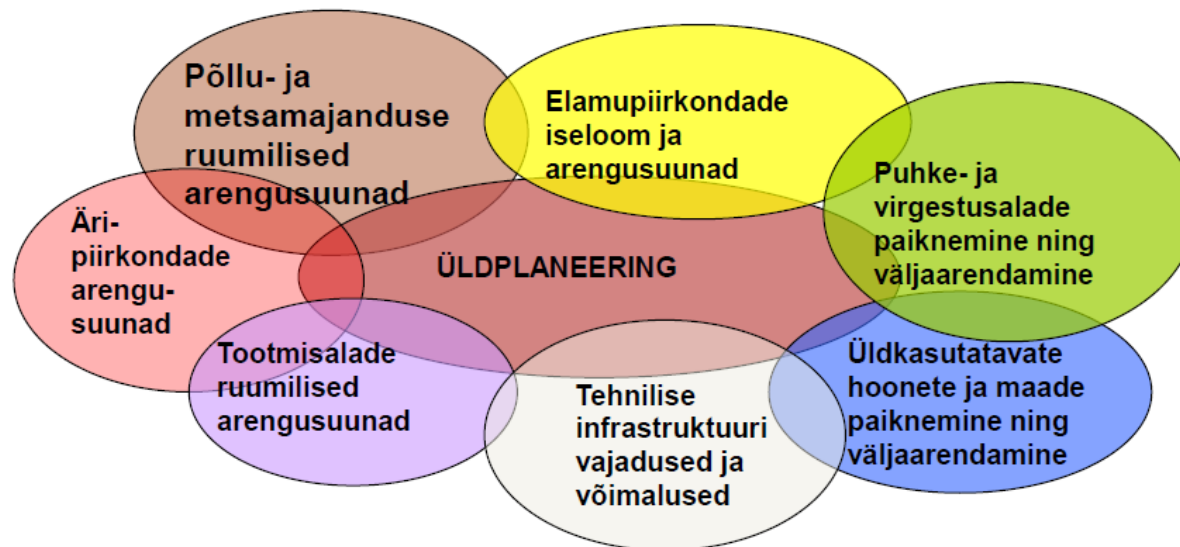



Protsess

- ÜP lähteseisukohad ja KSH väljatöötamise kavatsus (OÜ Hendrikson&Ko; arutelu 13.03.2019 Viru-Nigulas).
- Mõttenope 17.10-17.11.2019 (OÜ Skepast&Puhkim).
- Avalik väljapanek 09.12.2020-11.01.2021, avalikud arutelud: 09.02 Kunda klubis, 10.02 Viru-Nigula rahvamajas ja 11.02 Aseri rahvamajas.
- Saadetud kooskõlastamiseks ja arvamuse avaldamiseks 05.11.2021-06.01.2022.



ÜLDPLANEERING koostatakse valla ruumilise arengu põhimõtete kujundamiseks ning selle alusel planeeringuala üldiste kasutus- ja ehitustingimuste, sealhulgas maakasutuse juhtotstarvete määramiseks, pidades silmas tihe- ja hajaasustusega piirkondade vahelisi ruumilisi ja funktsionaalseid erinevusi.



Strateegilised ruumieesmärgid

- Tihe- ja hajaasustusega piirkondade sidumine kompaktseks, kvaliteetseks, hästi funktsioneerivaks ja ökonoomseks elu- ja majanduskeskkonnaks, rõhuasetusega elamufondi kaasajastamisele ning äri- ja tootmisalade loomisele ja laiendamisele;
- Ressurssi (sh energiat) säästvate lahenduste soodustamine;
- Olemasoleva ehitatud keskkonna tihendamise või taaskasutusele võtmise eelistamine, olemasoleva taristu kasutamine uute hoonestamata alade kasutusele võtmise asemel;
- Ruumilise terviklahenduse suunas püüdlemine, mis hõlmab erinevaid tasandeid (regioon, omavalitsus ja asustusüksus), valdkondi (loodus-, elu- ja ettevõtluskeskkond) ning loob ühtse seostatud arengutee;
- **Otsuste tegemisel pikaaegsetest strateegilistest plaanidest lähtumine – vaatame suurt pilti ning julgeme olla uuenduslikud.**

VIRU-NIGULA VALLA ÜLDPLANEERING

Lisa 1. Strateegilised ruumieesmärgid


0 1,5 3 6 km



Leppemärgid

	Valla piir		Perspektiivne raudtee
	Keskused		Perspektiivne Kunda linna ümbersõit
	Maakondlik keskus		Perspektiivne Tallinn-Narva mnt
	Piirkondlik keskus		Kaubasadam
	Kohalik keskus		Väikesadam
	Lähikeskus		Elamuala hajaasustuses
	Peamised tõmbesuunad		Rannikuäärne puhkeala
	Riigitee		Tootmisala
	Raudtee		

SKEPAST & PUHKIM

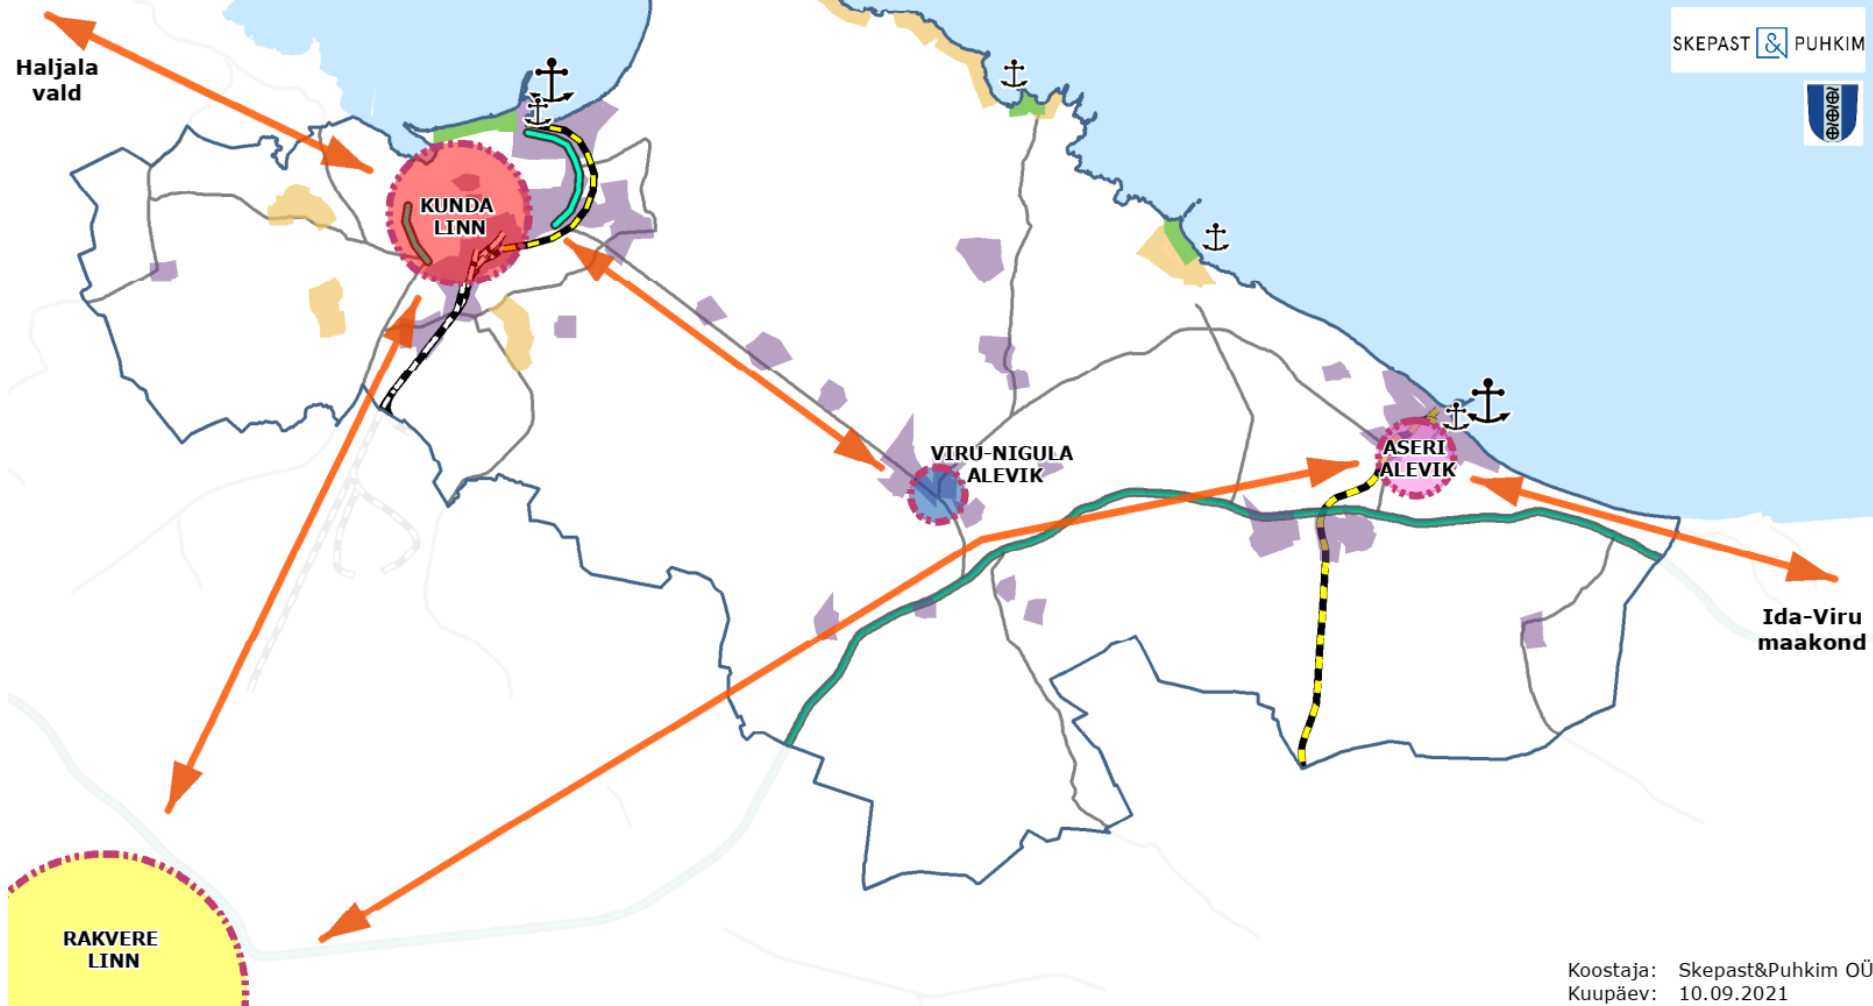

Maakasutuse juhtotstarve





VIRU-NIGULA VALLA ÜLDPLANEERING

SKEPAST & PUHKIM



Mõõtkava 1:40 000

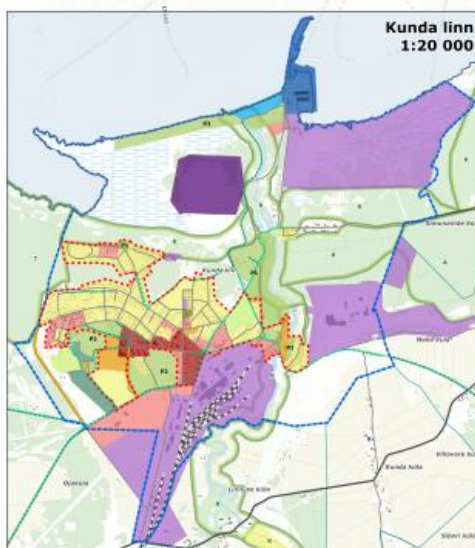 

- *Üldplaneeringus on tehnilise taristu lahendused antud põhimõttelisena ning need tapustuvad teemaplaneeringu või enuzprojekti staadiums.
- *Riigitee katkestavd kajastab taristu joonisel, kaardirakenduses ja seletuskirjas.
- *Infotähtlik: kohaliku omavalitsuse, ametkondade ja võrgu valdajate andmebaasid, riiklikud andmebaasid, kehtivad üld-, maakonna- ja teemaplaneeringud, Maa-amet 2022.

[illegible]



Maakasutus- ja ehitustingimused

- üldised
- tiheasustusaladel
- Aseri ja Kaliküla aiandusühistutes
- hajaasustusaladel


VIRU-NIGULA VALLA ÜLDPLANEERING

Piirkondlikud maakasutus- ja ehitustingimused

SKEPAST & PUHKIM



0 1,5 3 6 km

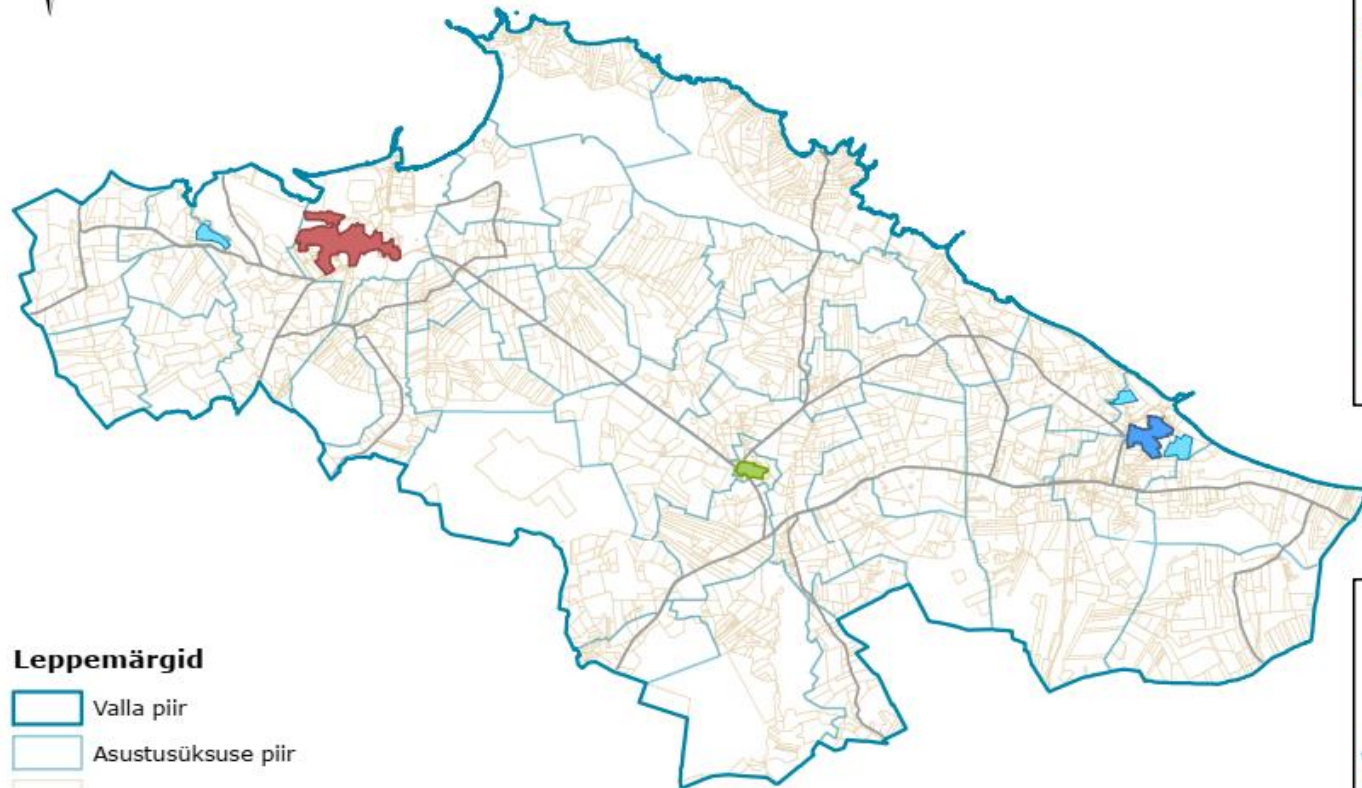


Leppemärgid

- Valla piir
- Asustusüksuse piir
- Katastriüksuse piir
- Sõidutee

Piirkondlikud ehitustingimused

- Aiandusühistu
- Aseri aleviku tiheasustusala
- Hajaasustus
- Kunda linna tiheasustusala
- Viru-Nigula aleviku tiheasustusala

Tihe- ja hajaasustusala

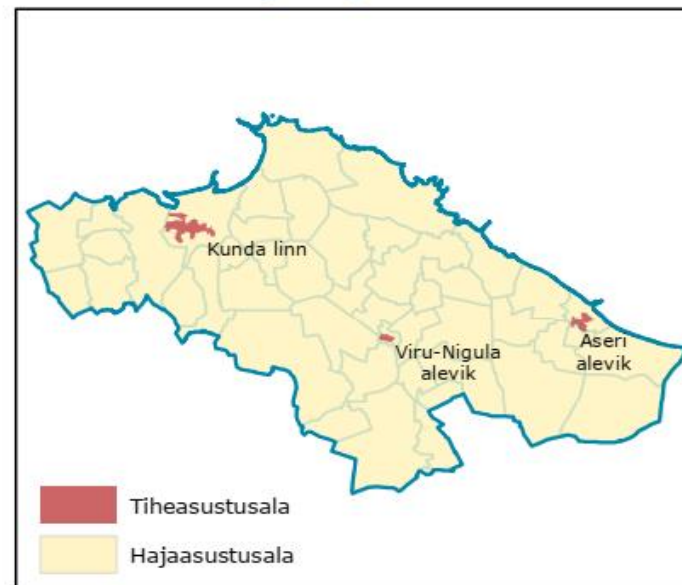

Detailplaneeringu koostamise kohustusega ala



Joonise nr: 2

Koostaja: Skepast&Puhkim OÜ

Kuupäev: 09.02.2022

Piirkondlikud ehitustingimused




	Kunda linna ja Aseri aleviku tiheasustusalad	Viru-Nigula aleviku tiheasustusalad	Aseri aleviku ja Kaliküla aiandusühistud	Hajaasustusalad
Elamu tüüp	Kahe või mitme korteriga elamu, ridaelamu, üksik- ja kaksikelamu	Ridaelamu, üksik- ja kaksikelamu	Üksikelamu	
Eluhoone max kõrgus	Kahe või mitme korteriga elamu, ridaelamu, kaksikelamu – 12 m, üksikelamu – 10 m	Ridaelamu, kaksikelamu – 12 m, üksikelamu – 10 m	Üksikelamu – 10 m	Lähtuda piirkondlikust tavast
Eluhoone max korruselisus	Kahe või mitme korteriga elamu – 5, ridaelamu, kaksikelamu – 3, üksikelamu – 2	Ridaelamu, kaksikelamu – 3, üksikelamu – 2	Üksikelamu – 2	Lähtuda piirkondlikust tavast
Hoonete arv (eluhoone + abihooned¹⁵)	1+2		Lähtuda piirkondlikust tavast	
Detailplaneeringu koostamise kohustus	Üldjuhul DP, erandid vastavalt PlanS-ile		Puudub kui järgitakse piirkonnas väljakujunenud keskkonda, ÜP-s määratud tingimusi ning ÜP-ga kehtestatud või seadusest tulenevaid väärtuseid ja piiranguid	
Projekteerimistingimused	Üldjuhul mitte, erandeid saab rakendada vastavalt PlanS-ile		Üldjuhul PT, erandeid saab rakendada vastavalt PlanS-ile ning ÜP tingimustele.	
Katastriüksuse min laius¹⁶	Kahe või mitme korteriga elamu, ridaelamu, kaksikelamu - planeeritavale katastriüksusele peab mahtuma hoonet teenindavad ehitised ja haljastus; üksikelamu – 30 m	Ridaelamu, kaksikelamu - planeeritavale katastriüksusele peab mahtuma hoonet teenindavad ehitised ja haljastus; üksikelamu – 40 m	30 m	Lähtuda piirkondlikust tavast
Piire	Kahe või mitme korteriga elamu – keelatud; ridaelamu, üksik- ja kaksikelamu – võrkaia või osaliselt läbipaistva kivi- või puitaia kõrgus üldjuhul max 1,6 m, läbipaistmatu kivi- või puitaia kõrgus max 1,4 m. Raudtee ohutuspiirde (kõrgus üldjuhul max 2 m) ja tootmisobjekti ümber püstitavale aiale on lubatud erandid.		Tagada piirde läbipaistvus, va erisused tootmisest tulenevate negatiivsete mõjude leevendamiseks	Lähtuda piirkondlikust tavast
Lisatingimused	Väärtused ja piirangud ptk 4			






SKEPAST & PUHKIM

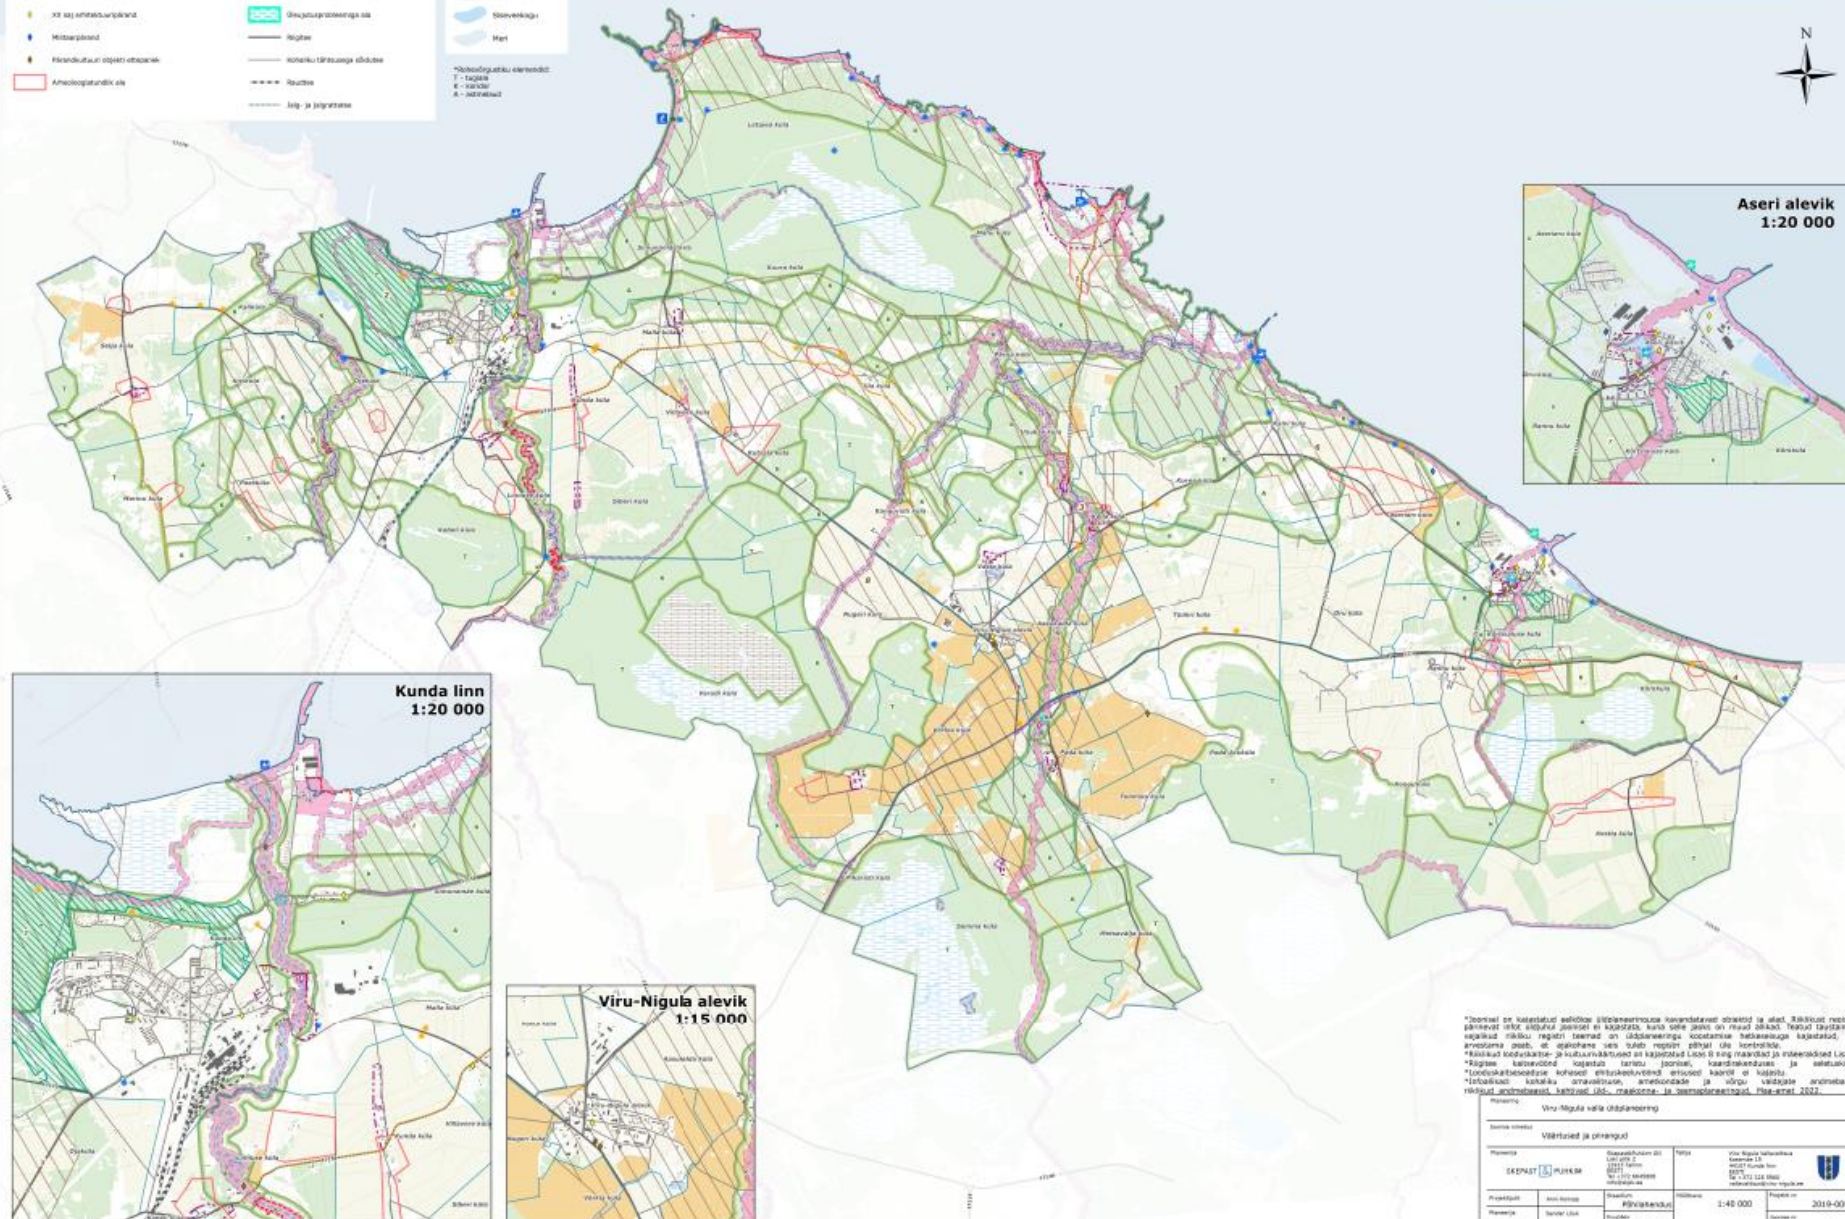[illegible][illegible]

ÜP-s lahendatud ülesanded



- Kaitstavate loodusobjektidega arvestamine. Uusi objekte või alasid ei ole kaitse alla võetud.
- Maakonnaplaneeringus määratletud rohevõrgustiku elementide (tuumalad, rohekoridorid ja astmelauad) täpsustamine ja täiendamine.
- Üldplaneeringu elluviimisel tuleb tagada rohevõrgustiku elementide toimimine.
- Maakonnaplaneeringus määratletud väärtuslike maastike täpsustamine ja täiendamine. Uusi väärtuslikke maastikke ei ole üldplaneeringuga määratud.
- Tehtud on ettepanekud ehituskeeluvööndi vähendamiseks rannal ja kaldal, määratletud puhkealad- ja kohad, supuskohad ning avalikud juurdepääsud rannale ja kaldale.

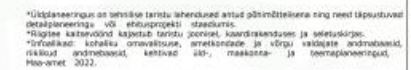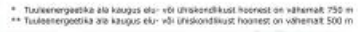[illegible]



- Lääne-Viru maakonnaplaneeringu kohaselt peaks Kunda linnast saama üks Põhja-Eesti regiooni olulisemaid tööstus- ja sadamalinnu. Lisaks Kunda sadamale on oluline Aseri ja Mahu sadamate arendamine ja laiendamine.
- Kunda ja Aseri sadamate ettevõtlusalade potentsiaali realiseerimiseks on üldplaneeringuga markeeritud vajadus rööbastranspordi ühenduste rajamiseks – Kunda tsemenditehase juurest Kunda sadamani ja Sondast Aseri sadamani. Kunda perspektiivse raudteetrassi asukoht selgitatakse välja detailplaneeringu ja täpsemate uuringute käigus. ÜP-ga selleks maid ei reserveerita. Sonda-Aseri raudtee rajatakse olemasolevale raudteetammile ning aleviku sisene raudteelõik kuni sadamani lähtuvalt olemasolevast ja ÜP-ga määratud maakasutusest.
- Viru-Nigula valla sõiduteed on üldjoontes välja kujunenud.
- Täpsem teede ehitamise vajadus seoses Tallinn-Narva riigi põhimaantee laiendamise ja Padaoru liiklussõlme väljaehitamisega on selgumisel. Üldplaneeringu koostamise hetkel on neid käsitletud maakonnaplaneeringust tulenevalt oluliselt muudetava teelõiguna, mille täpne lahendus selgub järgnevate planeeringutega (riigi eriplaneering).



- Jalg- ja jalgrattateed on kavandatud kvaliteetsema avaliku ruumi loomiseks (sh keskuste ja puhkealade, kodu- ja töökohtade omavaheliseks ühendamiseks) ning keskkonnasäästlike ja tervislike liikumisviiside soodustamiseks.
- Olemasolevatel ja perspektiivsetel reoveekogumisaladel peab olema tagatud reoveepuhastus (ühiskanalisatsioon või mahutid)
- Valla territooriumil, kus ei ole perspektiivis ühisveevarustusega liitumist ette nähtud, tuleb soodustada ühiskasutatava veehaarde rajamist, et vältida olukorda, kus igale kinnistule rajatakse oma puurkaev.
- Sademevee ärajuhtimise lahendus tuleb leida igal konkreetsel juhul vastavalt olukorrale, ärajuhitava sademevee kogustele ja piirkonna eripärale.
- Kaugküttepiirkonnas on võrguga liitumine kohustuslik kõigile kaugküttepiirkonnas asuvatele isikutele, kelle omandis või valduses on tarbijapaigaldis ehitatava või rekonstrueeritava ehitise soojusega varustamiseks, va õigusaktides toodud erandjuhtudel.



Taastuenergia

- Üldplaneeringuga nähakse ette tuuleenergia tootmiseks põhimõtteliselt sobivad alad ning tingimused päikeseenergia arendamiseks.
- Hüdroenergia tootmise potentsiaal on madal ning sellele eraldiseisvaid tingimusi ei seata.
- Elektrituulikuid ja tuuleparke võimalik rajada pärast Kirde-Eesti osaliselt tuuleenergeetikale avatavate riigikaitseliste kompensatsioonimeetmete rakendumist, mis eeldatavalt toimub 2025. a.
- Tuulepargi või üksiktuuliku sobivus põhimõtteliselt sobivatel aladel tuleb täpsustada detailplaneeringuga.



- Tuuleenergia toomiseks välistatud alad (elu- ja ühiskondlikule hoonele lähemal kui 500 m jne ...)
- Tuuleenergia tootmise kavandamisel lähtuda kaalutusotsusest, sh mõju hindamisest (500 – 750 m kaugusel elu- või ühiskondlikust hoonest, kui mõjuraadiusesse jääva maa omanikega on saavutatud kokkulepe, ei esine olulisi visuaalseid häiringuid jne ...)
- Lubatud on oma majapidamise või väiksema tootmisettevõtte tarbeks rajatud päikeseenergia tootmise süsteemid, mis on kuni kahekordne kinnistu enda tarbeks vajalik võimsus.



Lisateemad

- Maakonnaplaneeringute muutmise ettepanekud
- Maakonnaplaneeringute täpsustused
- Kliimamuutustega arvestamine
- Radoon
- Müra ja õhusaaste
- Valgusreostus
- Ehituskeeluvööndi vähendamine (eraldi taotlus Keskkonnaametile)
- Jätkutegevused



Üldplaneeringu elluviimine

- läbi detailplaneeringute:
 - kohustuslikus korras;
 - KOV kaalutusotsuse alusel.
- läbi projekteerimistingimuste (valdavalt hajaasustuses);
- läbi planeeringute, arengukavade, ehitusprojektide.



KSH

- ÜP loob eeldused valla arendamiseks kokkulepitud raamides ja tingimustel, KSH annab sisendi ÜP-le.
- KSH eesmärk on hinnata võimalikke mõjusid, mis võivad kaasneda ÜP rakendamisega ning vajadusel teha ettepanekuid meetmete rakendamiseks.
- Keskkonnamõju on oluline, kui see võib eeldatavalt ületada mõjuala keskkonnataluvust, põhjustada keskkonnas pöördumatuid muutusi või seada ohtu inimese tervise ja heaolu, kultuuripärandi või vara.
- KSH sisu lähtub KSH väljatöötamise kavatsuses esitatud teabest, ÜP sisust ja täpsusastmest.

KSH olulisemad järeldused



- ÜP arvestab Natura alade ja kaitstavate loodusobjektidega. Tegevuste igakordsel kavandamisel tuleb lähtuda kaitstavate objektide ja alade aktuaalsest seisust.
- KSH aruandes on markeeritud teadaolevad juhud, kus tegevuse kavandamisel on vajalik Natura hindamine, keskkonnamõju hindamine: Tallinn-Narva mnt rekonstrueerimine, tuuleparkide rajamine.
- Kavandatav maakasutus jääb valdavalt väljaspoole loodusliku taimkatte ja väärtusliku poolloodusliku taimkattega aladest, suuremal mahul raadamist nõudvaid muudatusi ei kavandata.

KSH olulisemad järeldused



- Arvestatavat loomastiku elupaikade kadu ja teisenemist näha ei ole.
- Kavandatava maakasutusega negatiivset mõju rohevõrgustikule ei kaasne.
- ÜP arvestab pinnaveekogude eripäradega. Kaldaalal toimuvad tegevused ja veekogu kasutamine ei tohi halvendada veekogude ja kallaste seisundit.
- Peamised koormusallikad põhjaveele on põllumajandustegevus, mittenõuetekohased reoveepuhastid, reovee kogumisüsteemiga ühendamata majapidamised.
- ÜP kohane maakasutus toob kaasa väärtusliku põllumajandusmaa kogupindala ebaolulise vähenemise (alla 1%). ÜP lahendus loob eeldused väärtusliku põllumajandusmaa säilimiseks ja sihtotstarbelises kasutamises hoidmiseks.
- ÜP lahendus ja tingimused arvestavad kultuuripärandi säilimise ja kaitse vajadusega.

KSH olulisemad järeldused



- ÜP-ga luuakse eeldused elukeskkonna atraktiivsuse tõstmiseks. Paindlikud arendustingimused soodustavad tootmistegevuse kavandamist ja töökohtade loomist.
- Reostustundlikkuse tõttu ei ole soovitatav joogiveeallikana rajada salvkaevusid.
- Lõhkamiste kavandamisel tuleb hinnata vibratsiooni mõju.
- Välisõhu kvaliteeti mõjutavate tegevuste kavandamisel lähtuda inimese tervise ja heaolu kaitse põhimõtetest, suunata raskeliiklus ümber tundlikest aladest.
- Kõrge radooni sisaldusega ja piirnevatel aladel teha uuringuid enne elamute ja ühiskondlike hoonete kavandamist.

KSH olulisemad järelused



- Sadamate ja laurite rajamise keskkonnamõju on lokaalne, majanduslik ja sotsiaalne mõju positiivne. Sadama keskkonnamõju hinnatakse tegevusloa taotluse menetluse käigus.
- Raudtee ehitamine Kunda linnas sadamani eeldab keskkonnamõju hindamist planeeringu/loa menetluse käigus.
- Taastuvenergeetika lahenduste kavandamisel tuleb arvestada keskkonnast tulenevate piirangute ja väärtustega ning naabrite heaolu tagamisega.
- Tuuleparkide arendamine on välistatud aladel, kus võiks need avaldada ebasoodsat mõju looduskeskkonnale, inimese tervisele ja heaolule. Kavandamisel on vajalik keskkonnamõju hindamine.

KSH olulisemad järelused



- Vältida tuleb ehitamist üleujutusohuga piirkondadesse (Lontova, Unukse-Mahu, Padaorg).
- ÜP lahendus arvestab ohtlike ja suurõnnetusohuga ettevõtete paiknemisega, nende ohualadesse maakasutuse muudatusi ei kavandata.
- ÜP lahendus ja tingimused arvestavad kliimamuutustega.

Kui ruumiotsuste tegemisel ja tegevuste kavandamisel ja elluviimisel järgitakse ÜP seletuskirjas toodud maakasutus- ja ehitustingimusi ning KSH aruandes toodud keskkonnameetmeid, siis ei too ÜP kohase maakasutuse rakendamine eeldatavalt kaasa olulisi negatiivseid keskkonnamõjusid.

Leevendusmeetmed



valdkondadele

- Natura 2000 võrgustiku alad
- kaitstavad loodusobjektid
- vääriselupaigad
- taimestik ja loomastik
- rohevõrgustik
- väärtuslik põllumajandusmaa
- maavarad ja maardlad
- kultuuriväärtused
- inimese tervis ja heaolu
(joogivesi, välisõhu kvaliteet, vibratsioon, radoon, valgusreostus)

- põhjavesi
- pinnaveekogud ja maaparandus-süsteemid
- taristu (sõiduteed, jalg- ja jalgrattateed, raudtee, sadamad, sooja-varustus, tuletõrje veevarustus, elektri- ja sidevõrk)
- taastuvenergeetika
- jäätmekäitlus
- keskkonnaohtlikud objektid
- O ja SÕO ettevõtted
- üleujutusala
- kliimamuutused
- riigikaitse ehitised



VIRU-NIGULA VALD

meretäis võimalusi

TÄNAME!

KÜSIMUSI?

